


Județul
Vâlcea

Scundu

VERIFICATOR	NUME	SEMNTATURA	CERINTA	REFERAT - NR. - DATA
BENEFICIAR: U.A.T. Scundu CONTRACTOR: Comuna Scundu, Județul Vâlcea AMPLASAMENT: Comuna Scundu, Județul Vâlcea				
FAZA: P. Th. Nr.: 5/PT/2023				
SPECIFICATIE	NUME	SEMNTATURA	SCARA	TITLU PROIECT : Modernizarea sistemului de iluminat public stradal
SEF PROIECT	Ing. Andrei Carheacu		1:-	In comuna Scundu, Județul Vâlcea.
PROIECTAT	Ing. Mădălina Tibucanu		Data : 2023	TITLU PLANSA : Plan de încadrare în zonă
DESENAT	Ing. Mădălina Tibucanu			IE01

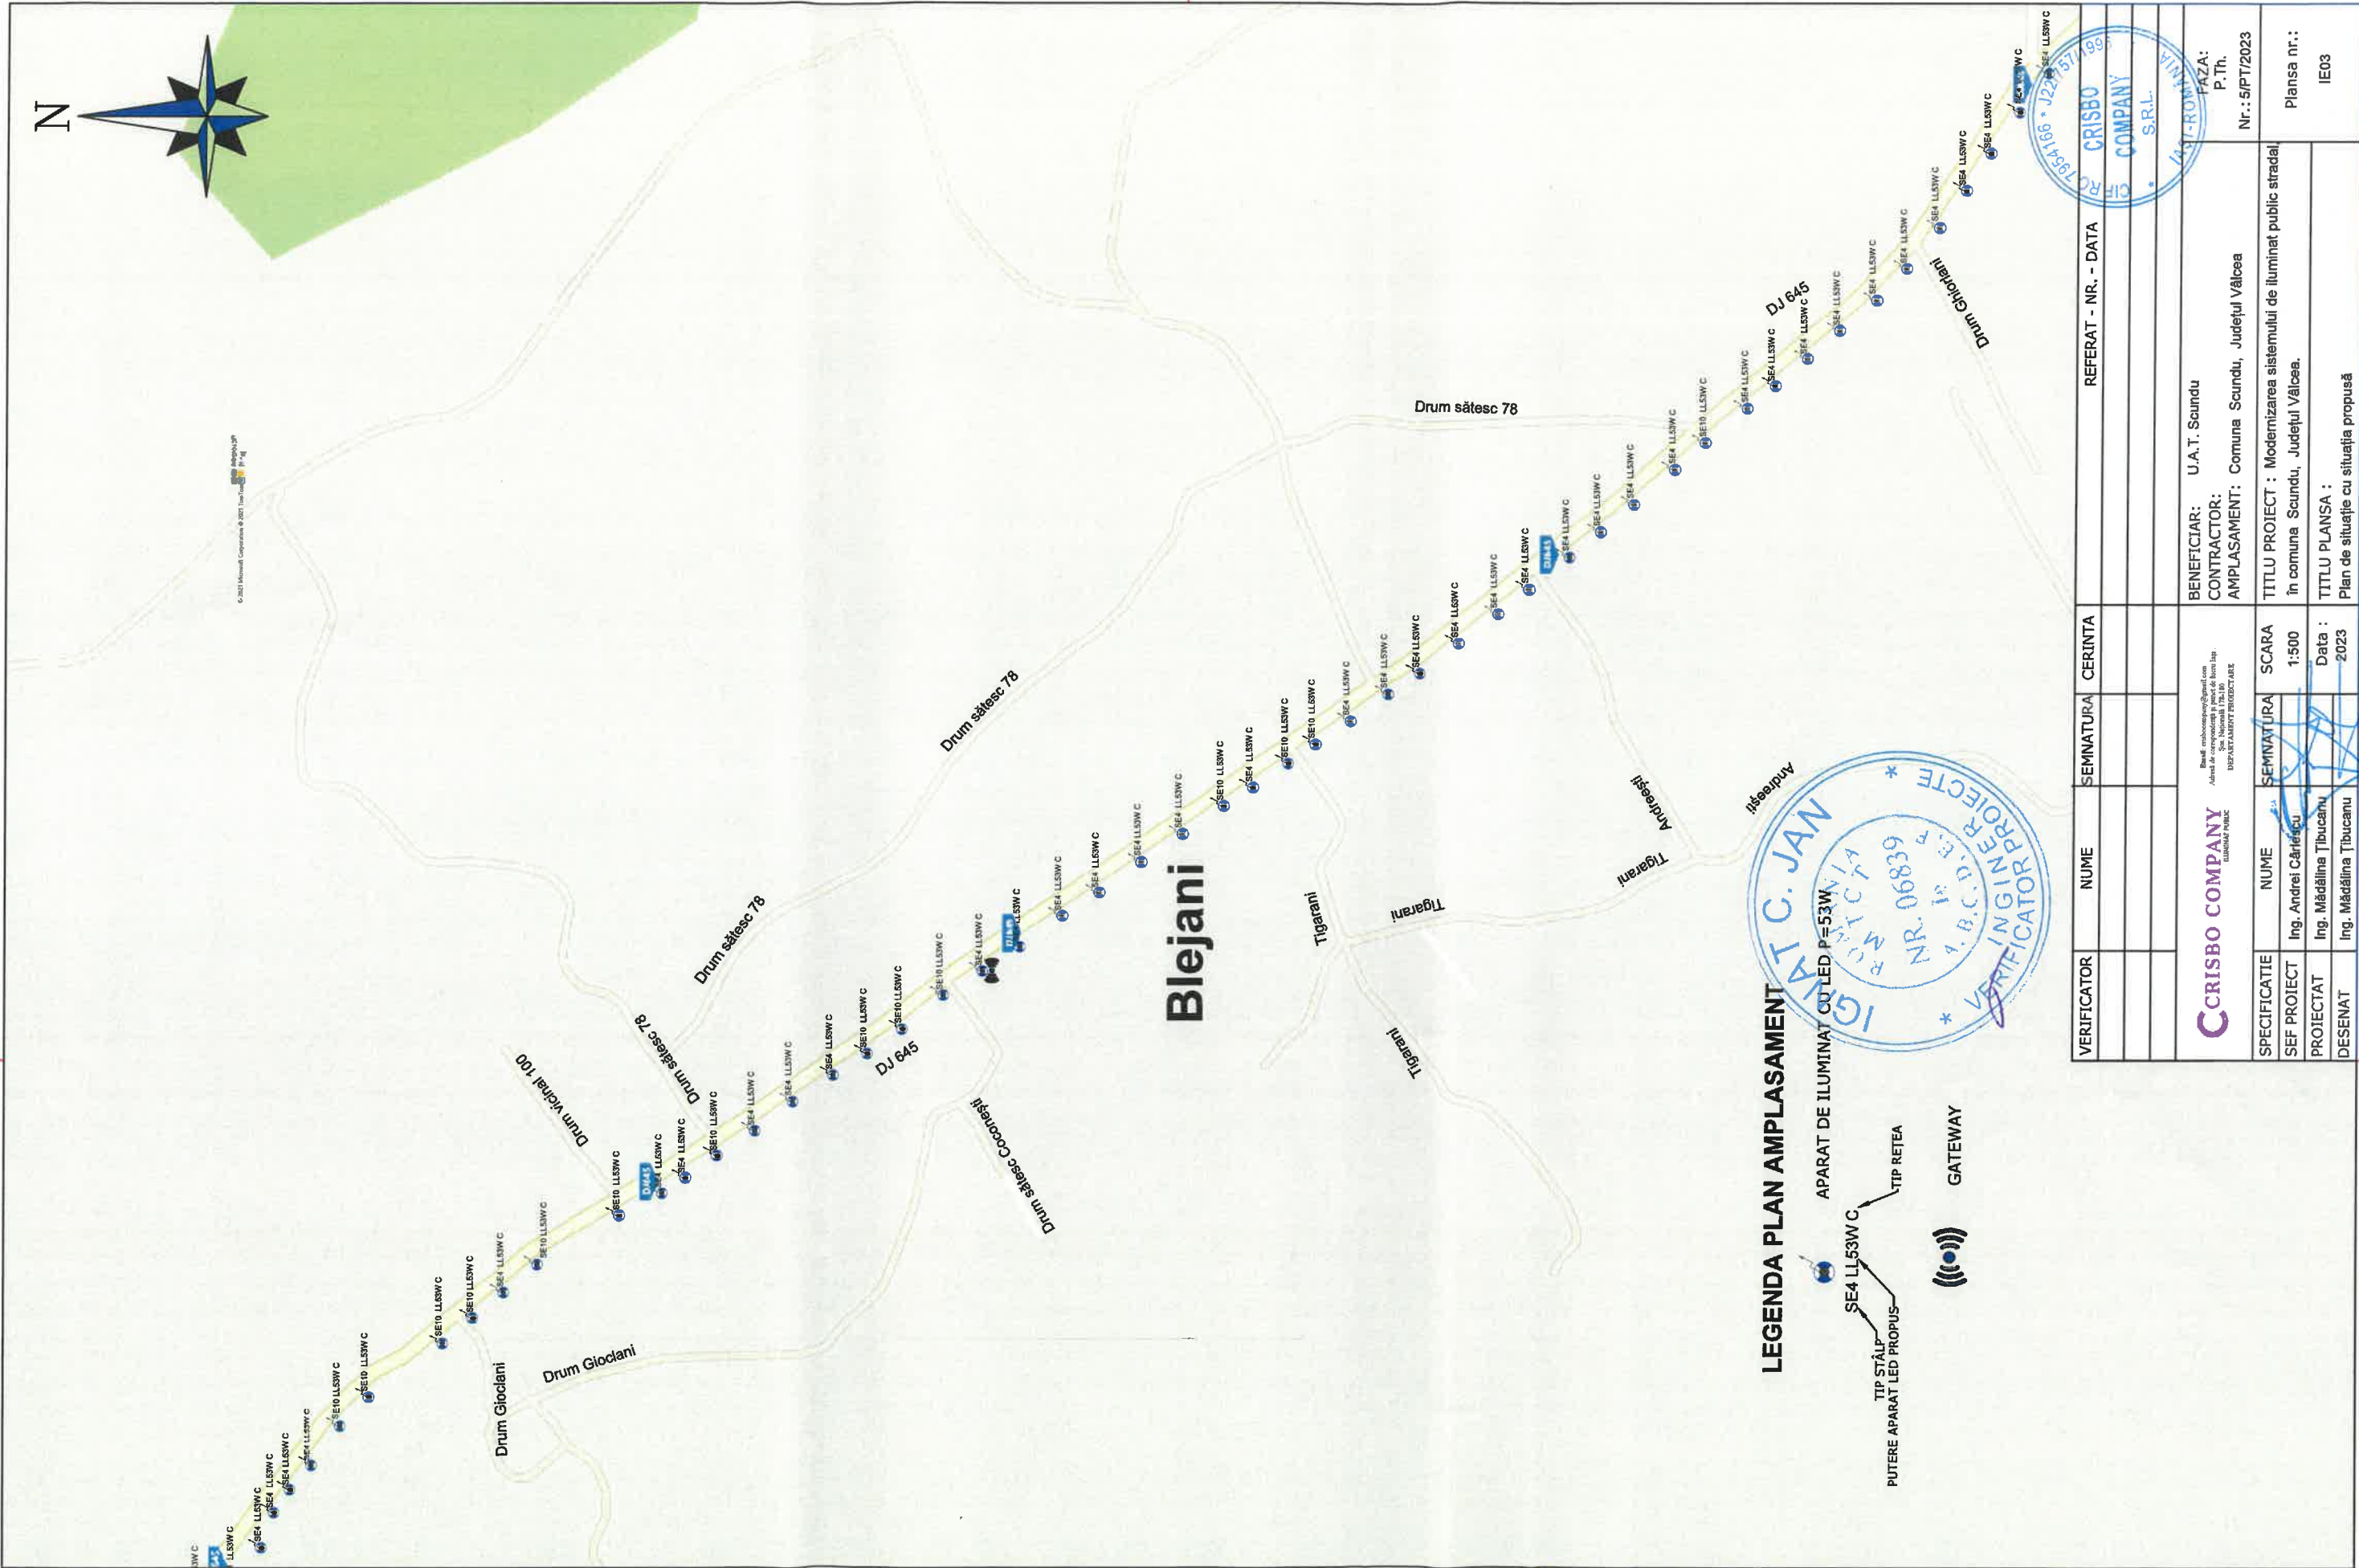

© 2023 Microsoft Corporation. To see all rights reserved, please refer to the Terms of Use at <https://www.microsoft.com/en-us/legal/privacy/2013/07/privacy-policy>.

Blejani





LEGENDA PLAN AMPLASAMENT

- TIP STĂLP
PUTERE APARAT LED PROPUS
- SE4 LL53WC
- TIP RETEA
- GATEWAY

VERIFICATOR	NUME	SEMNATURA	CERINTA	REFERAT - NR. - DATA
SPECIFICATIE SEF PROIECT PROIECTAT DESEMAT		SCARA 1:500 Data : 2023		
NUME Ing. Andrei Carideacu Ing. Mădălina Tibucanu Ing. Mădălina Tibucanu		SEMNATURA 		
BENEFICIAR: U.A.T. Scundu CONTRACTOR: în comuna Scundu, Județul Vâlcea AMPLASAMENT: Comuna Scundu, Județul Vâlcea TITLU PROIECT : Modernizarea sistemului de iluminat public stradal în comuna Scundu, Județul Vâlcea. TITLU PLANSA : Plan de situație cu situația propusă				
Nr.: 5/PT/2023 Planșa nr.: IE03				



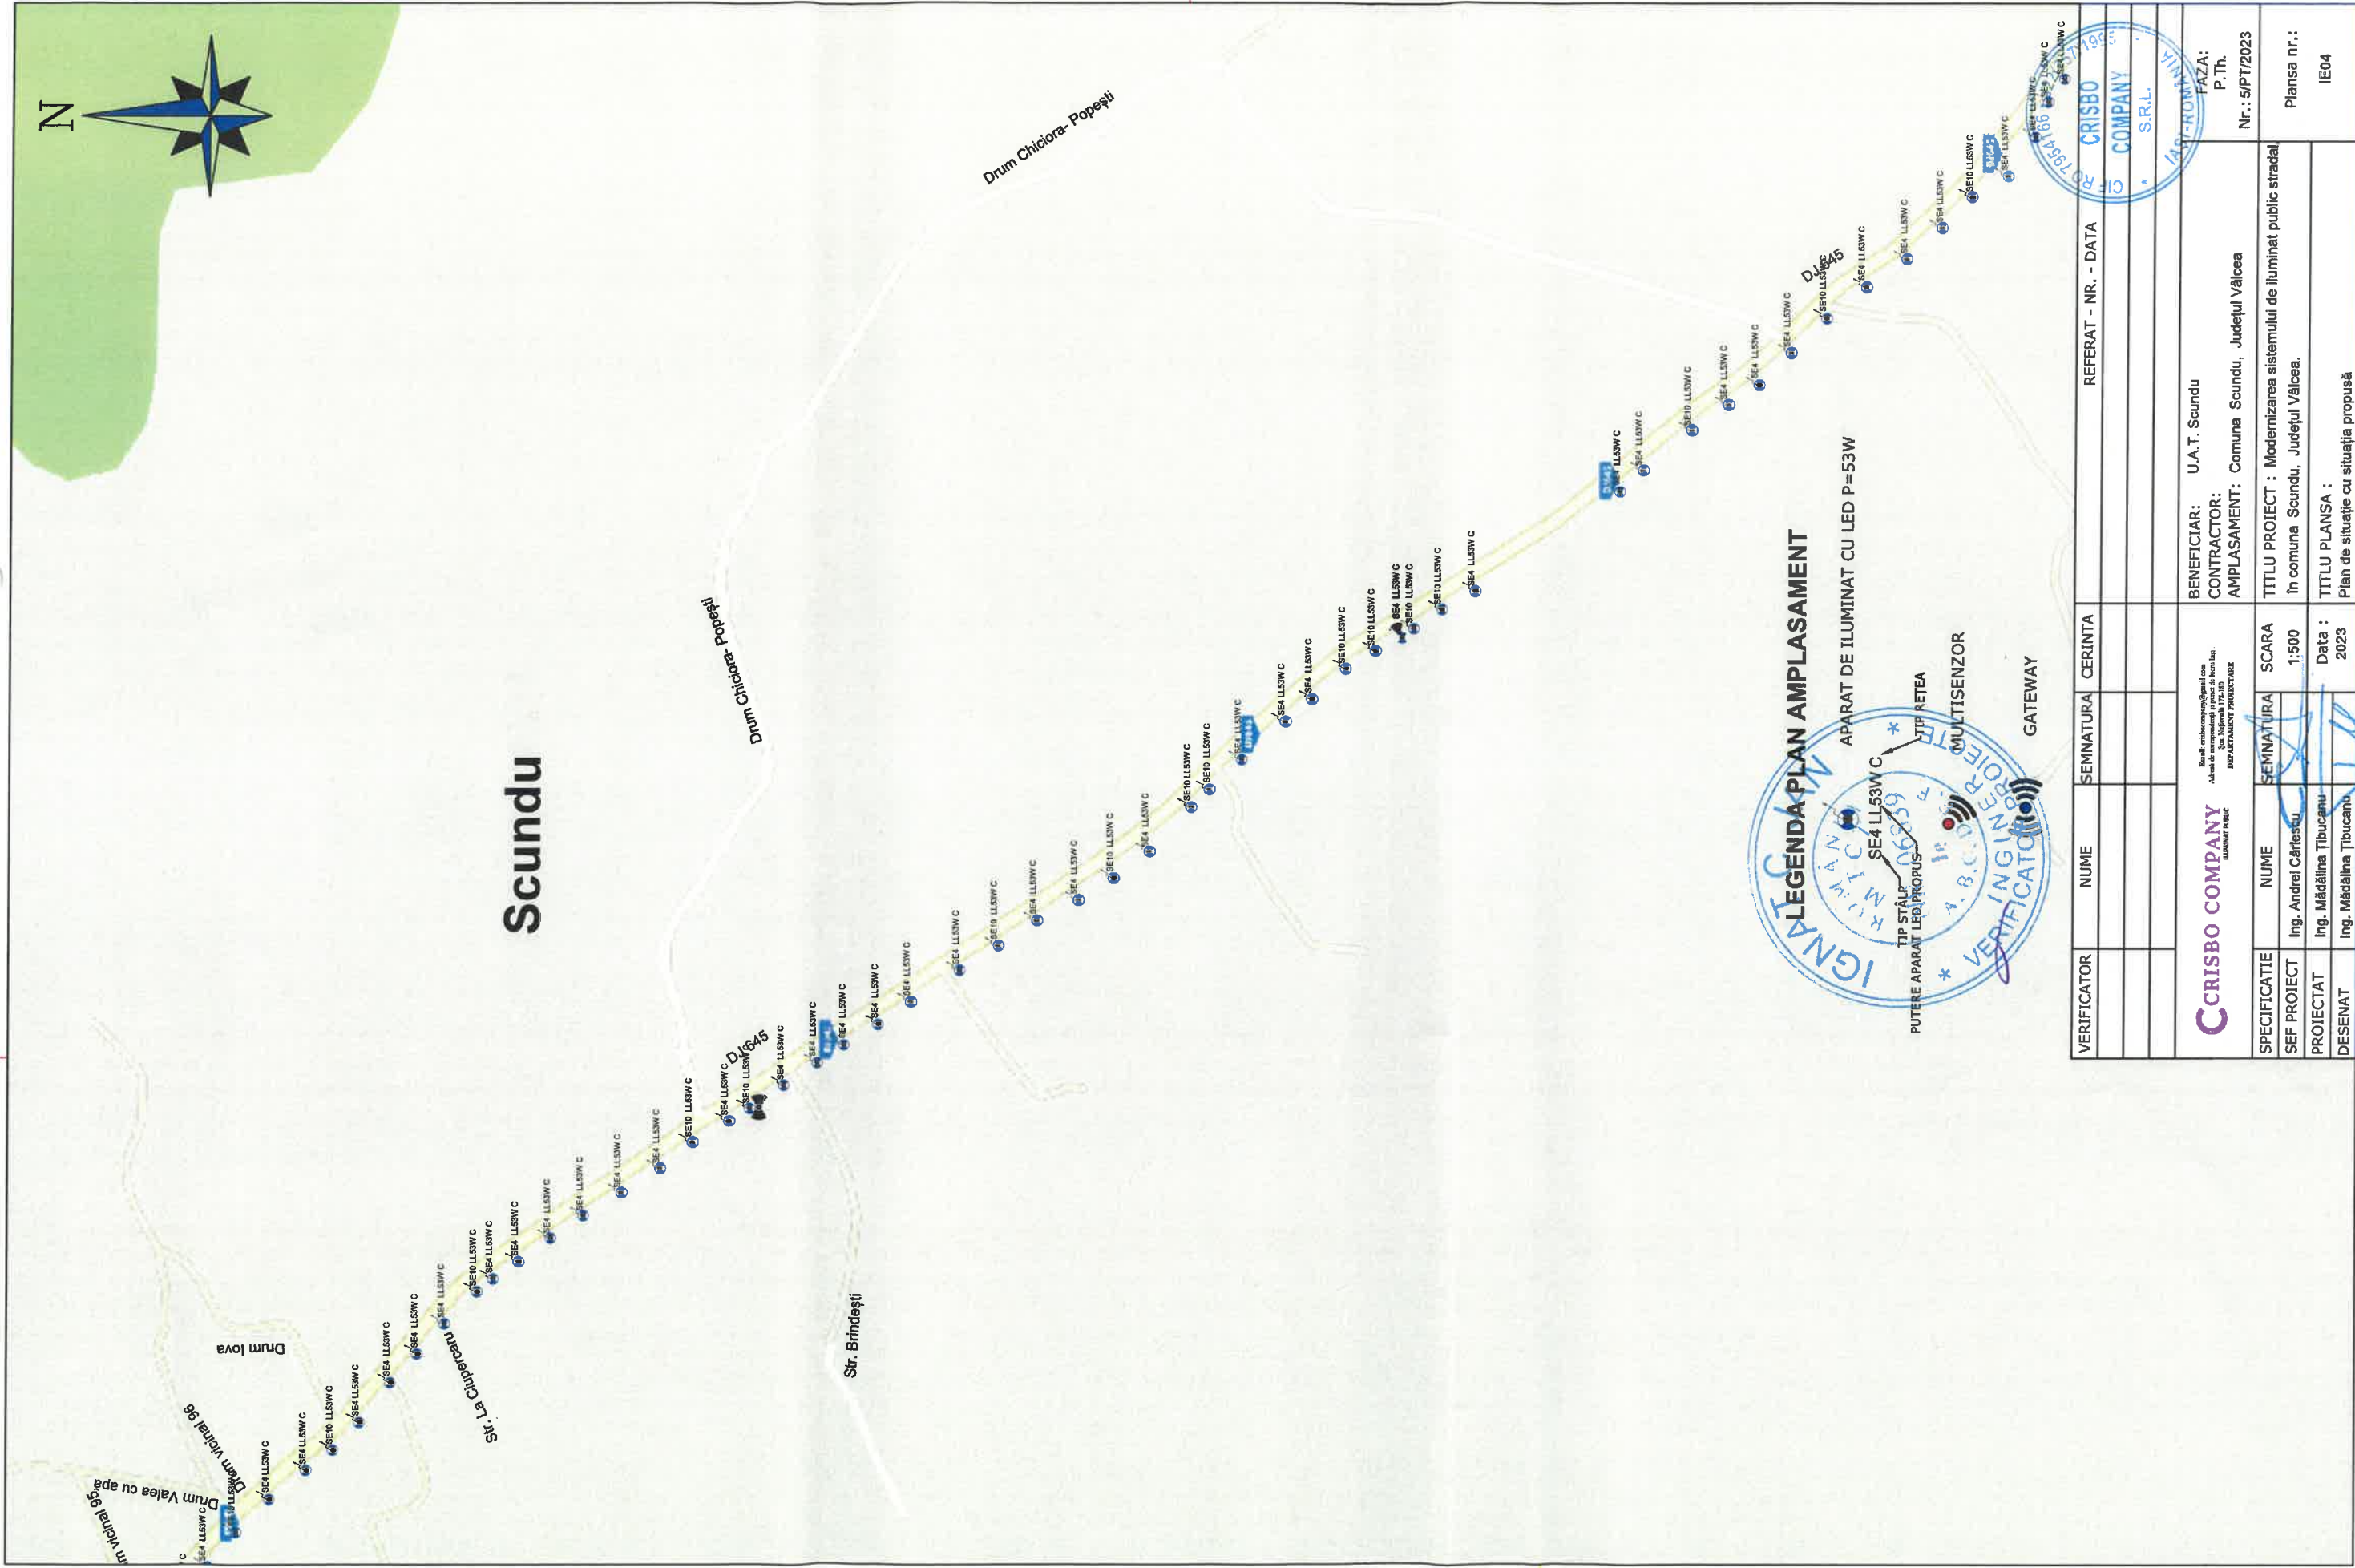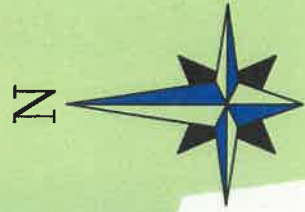

Scundu

LEGENDA PLAN AMPLASAMENT

APARAT DE ILUMINAT CU LED P=53W

TIP STĂLP
PUTERE APARAT LED PROPUȘ

SE4 LL53W C



TIP RETEA

MULTISENZOR

GATEWAY

VERIFICATOR	NUME	SEMNATURA	CERINTA	REFERAT - NR. - DATA

CRISBO COMPANY <small>Str. 4, Subsectorul 2, Municipiul Iași Avizul de autorizare nr. 108 din 18.08.2021 Ser. Națională 174-110 ÎNSUȘINȚĂRII PROIECTELOR</small>		BENEFICIAR: U.A.T. Scundu CONTRACTOR: U.A.T. Scundu AMPLASAMENT: Comuna Scundu, Județul Vâlcea
SPECIFICATIE SEF PROIECT PROIECTAT DESENAT	NUME Ing. Andrei Cărlășcu Ing. Mădălina Țibucanu Ing. Mădălina Țibucanu	SCARA 1:500 Data : 2023
TITLU PROIECT : Modernizarea sistemului de iluminat public stradal în comuna Scundu, Județul Vâlcea.		Nr.: 5/PT/2023 Planșa nr.: IE04

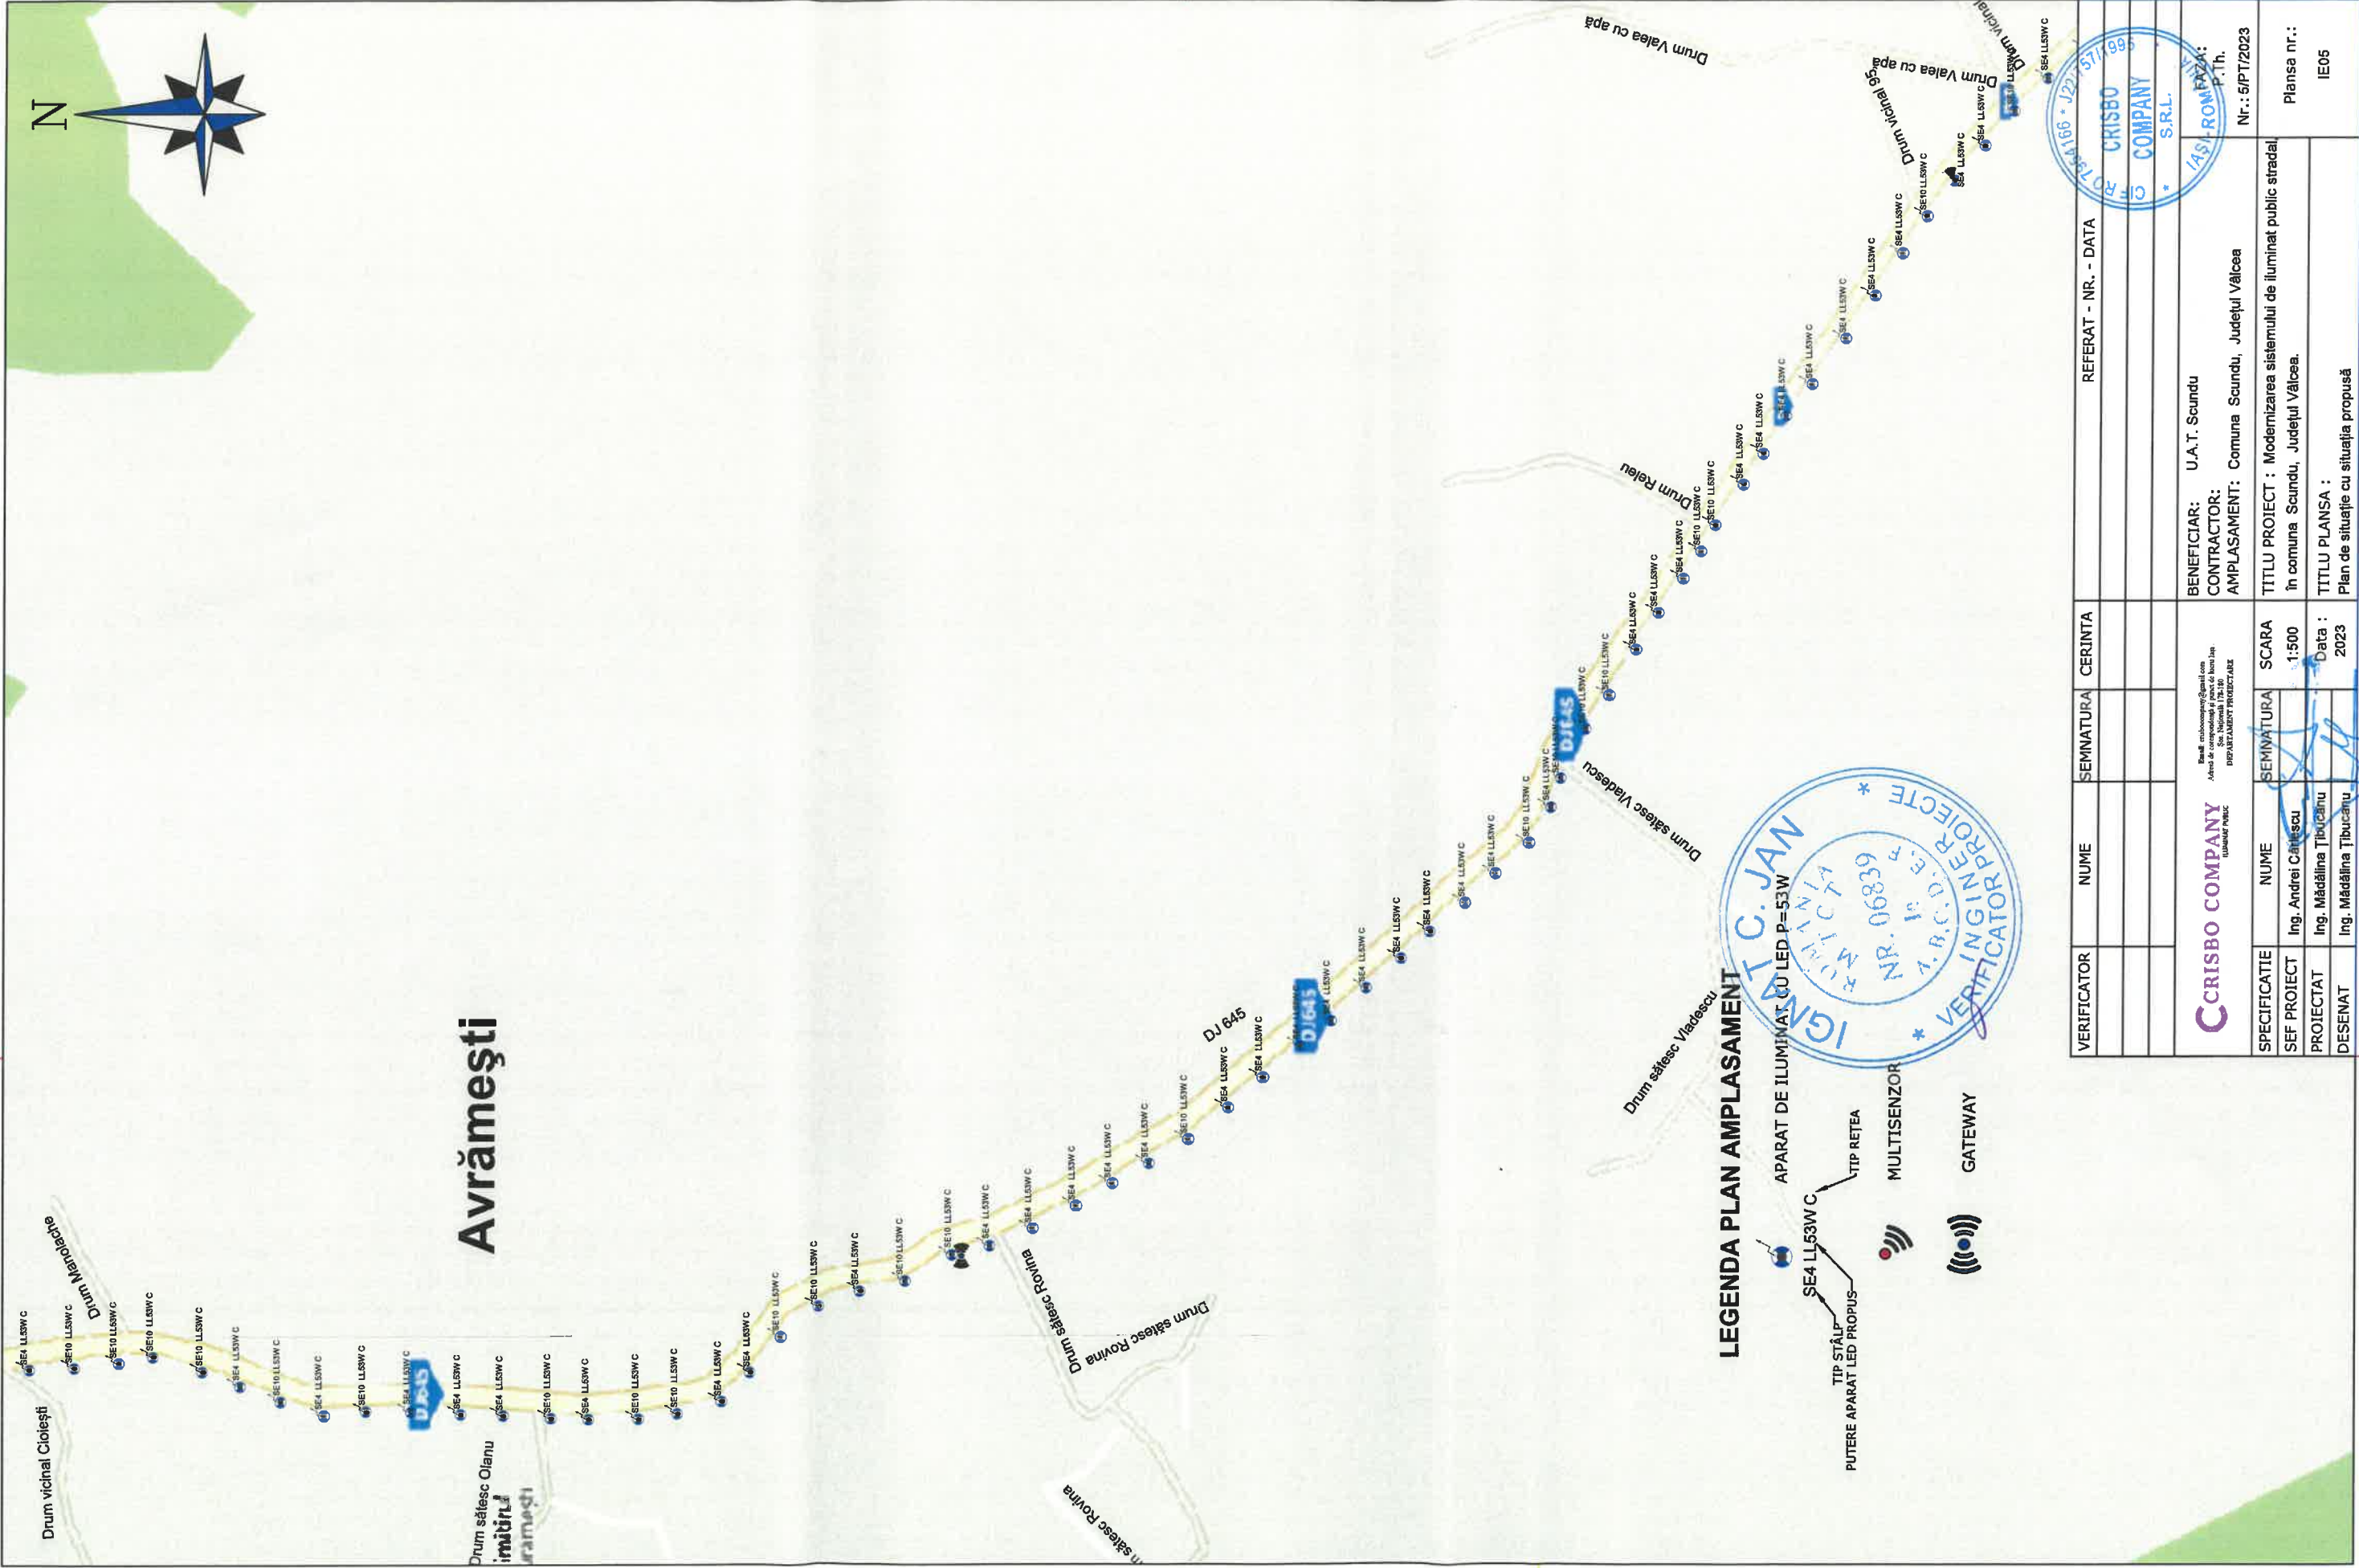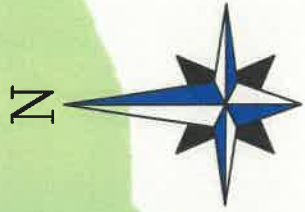



Avrămești








LEGENDA PLAN AMPLASAMENT



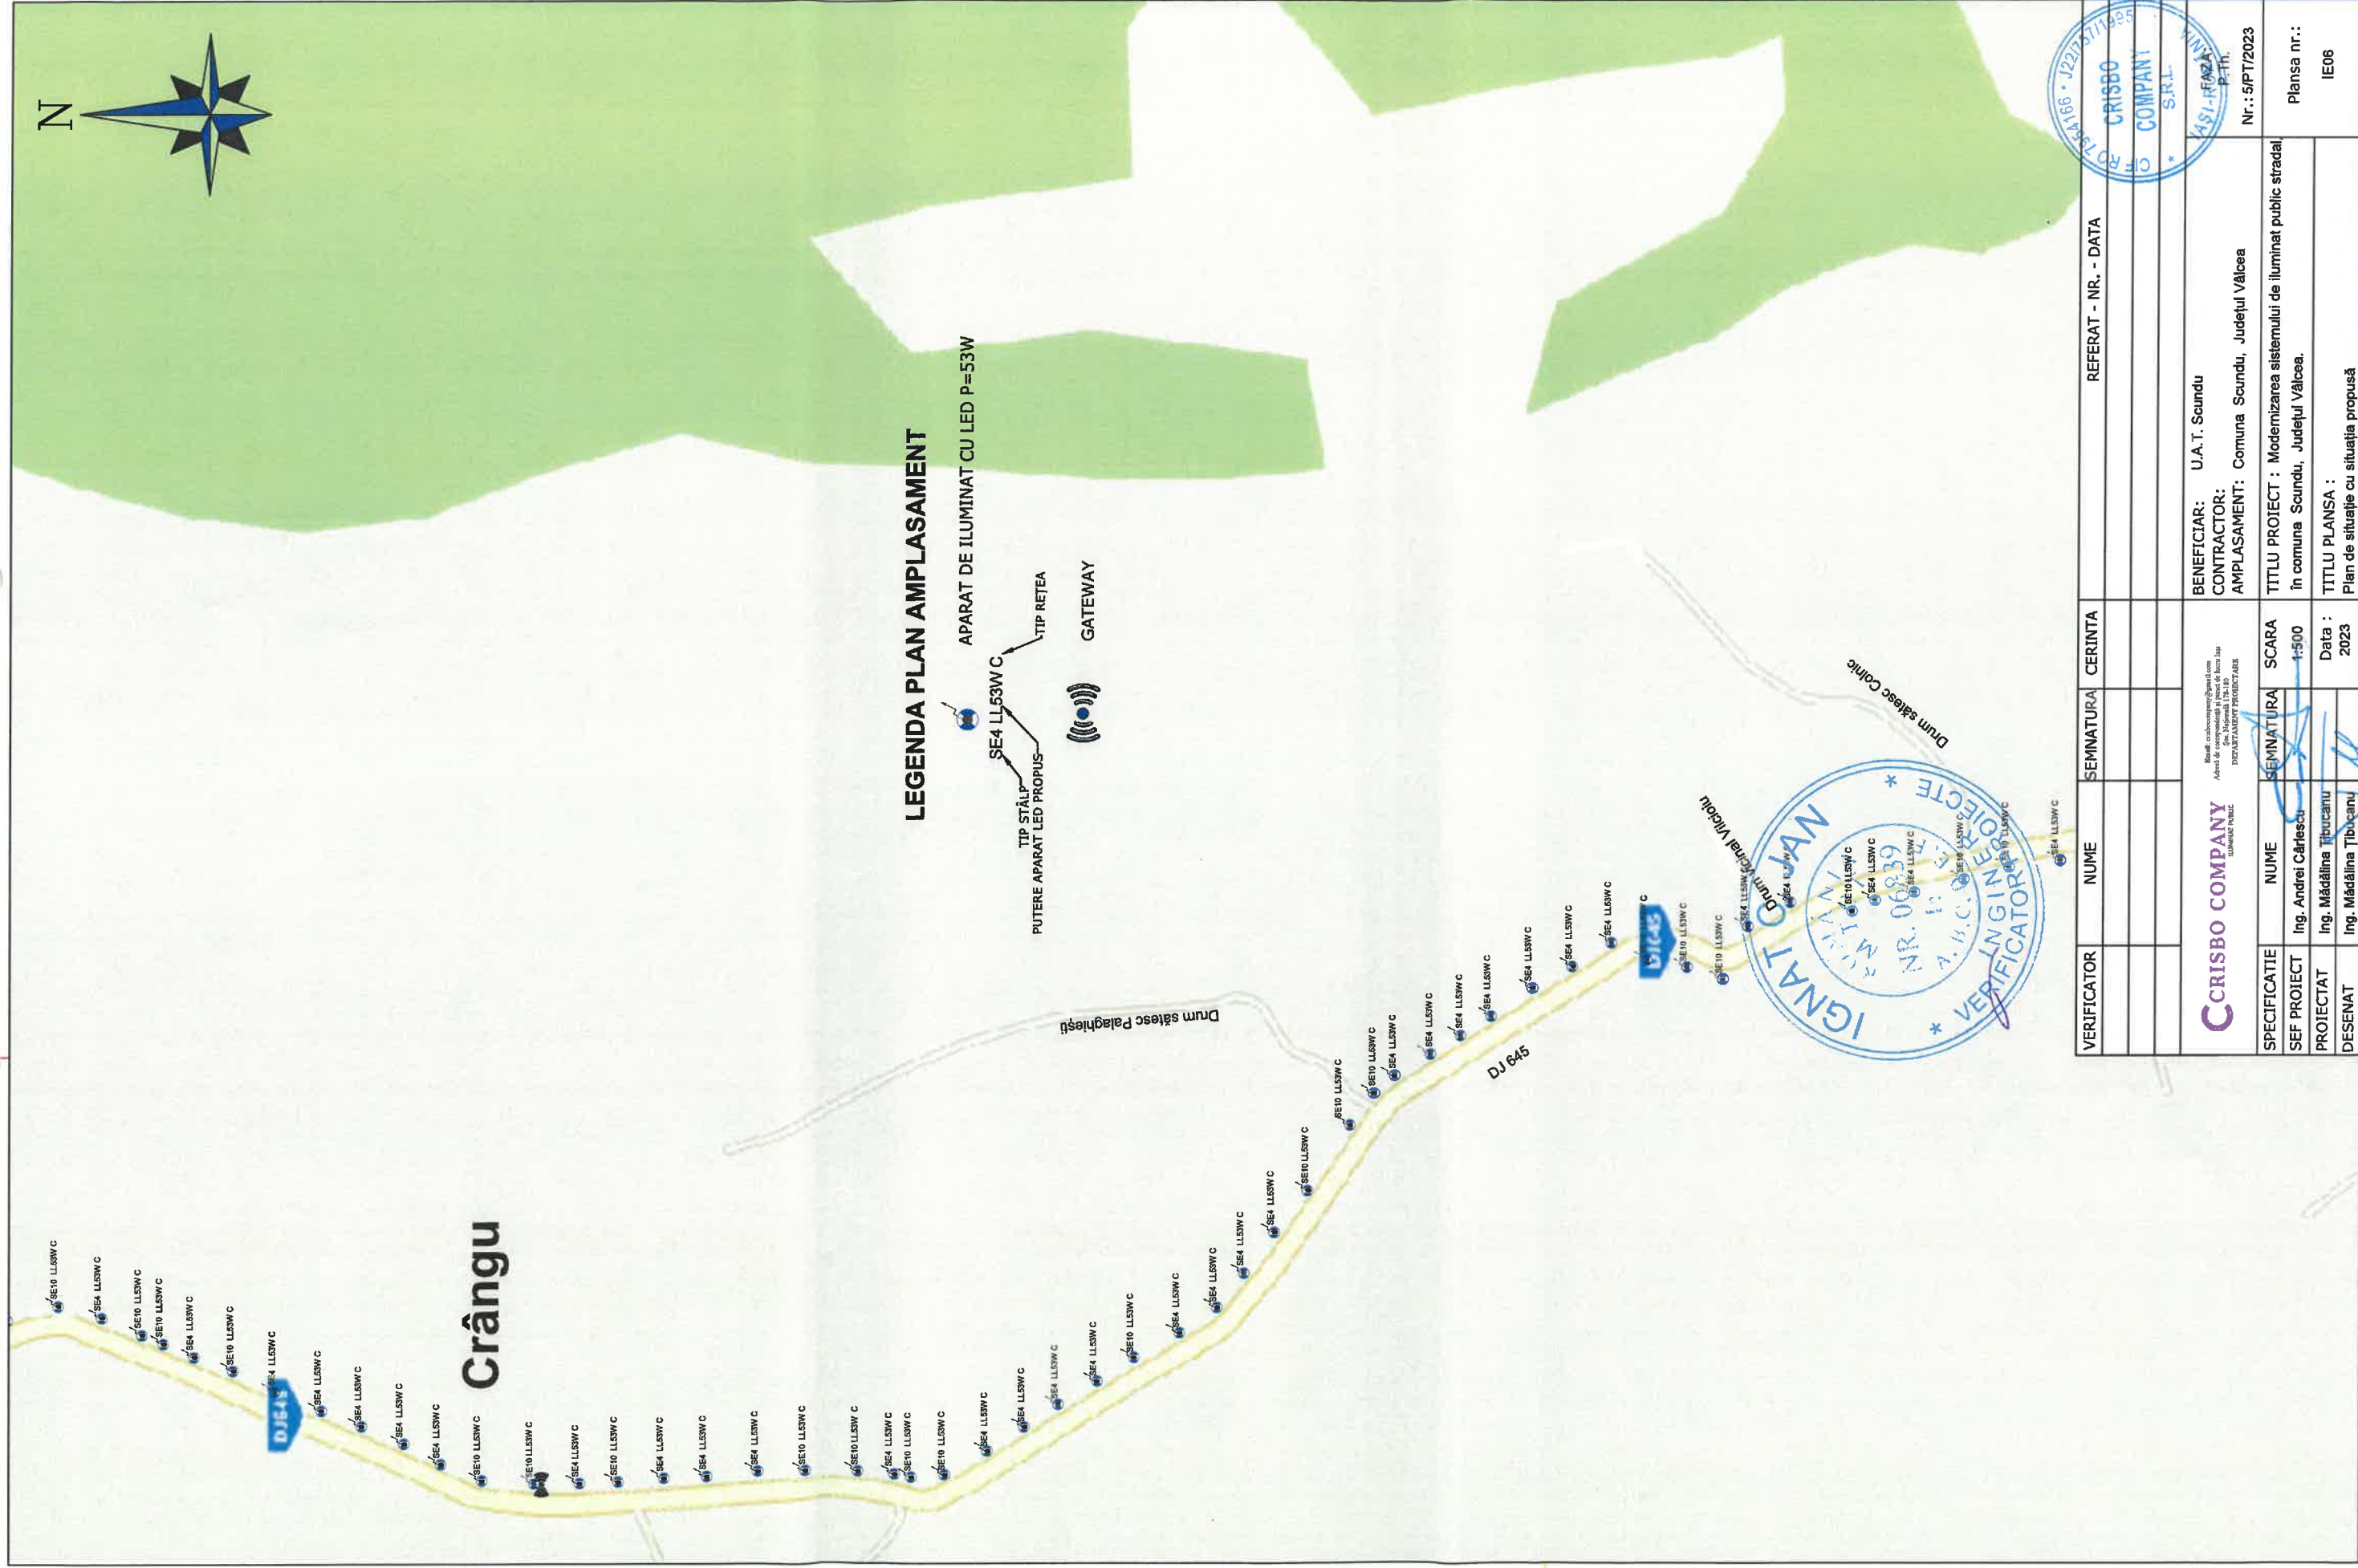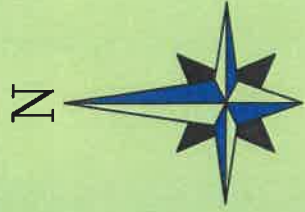

- TIP STĂLPI
- PUTERE APARAT LED PROPUS
- SE4 LL3W C
- SE10 LL3W C
- TIP REȚEA
- MULTISENZOR
- GATEWAY



VERIFICATOR	NUME	SEMNATURA	CERINTA	REFERAT - NR. - DATA
BENEFICIAR: U.A.T. Scundu CONTRACTOR: în comuna Scundu, Județul Vâlcea AMPLASAMENT: Comuna Scundu, Județul Vâlcea				
Nr.: 5/PT/2023				
SPECIFICATIE	NUME	SEMNATURA	SCARA	TITLU PROIECT : Modernizarea sistemului de iluminat public stradal în comuna Scundu, Județul Vâlcea.
SEF PROIECT	Ing. Andrei Căpățescu		1:500	
PROIECTAT	Ing. Mădălina Țibucanu		Data :	
DESEMAT	Ing. Mădălina Țibucanu		2023	
				Planșa nr.: IE05

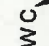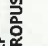




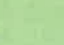

LEGENDA PLAN AMPLASAMENT

-  TIP STĂLP
-  PUTERE APARAT LED PROPUS
-  SE4 LL53W C
-  TIP REȚEA
-  GATEWAY

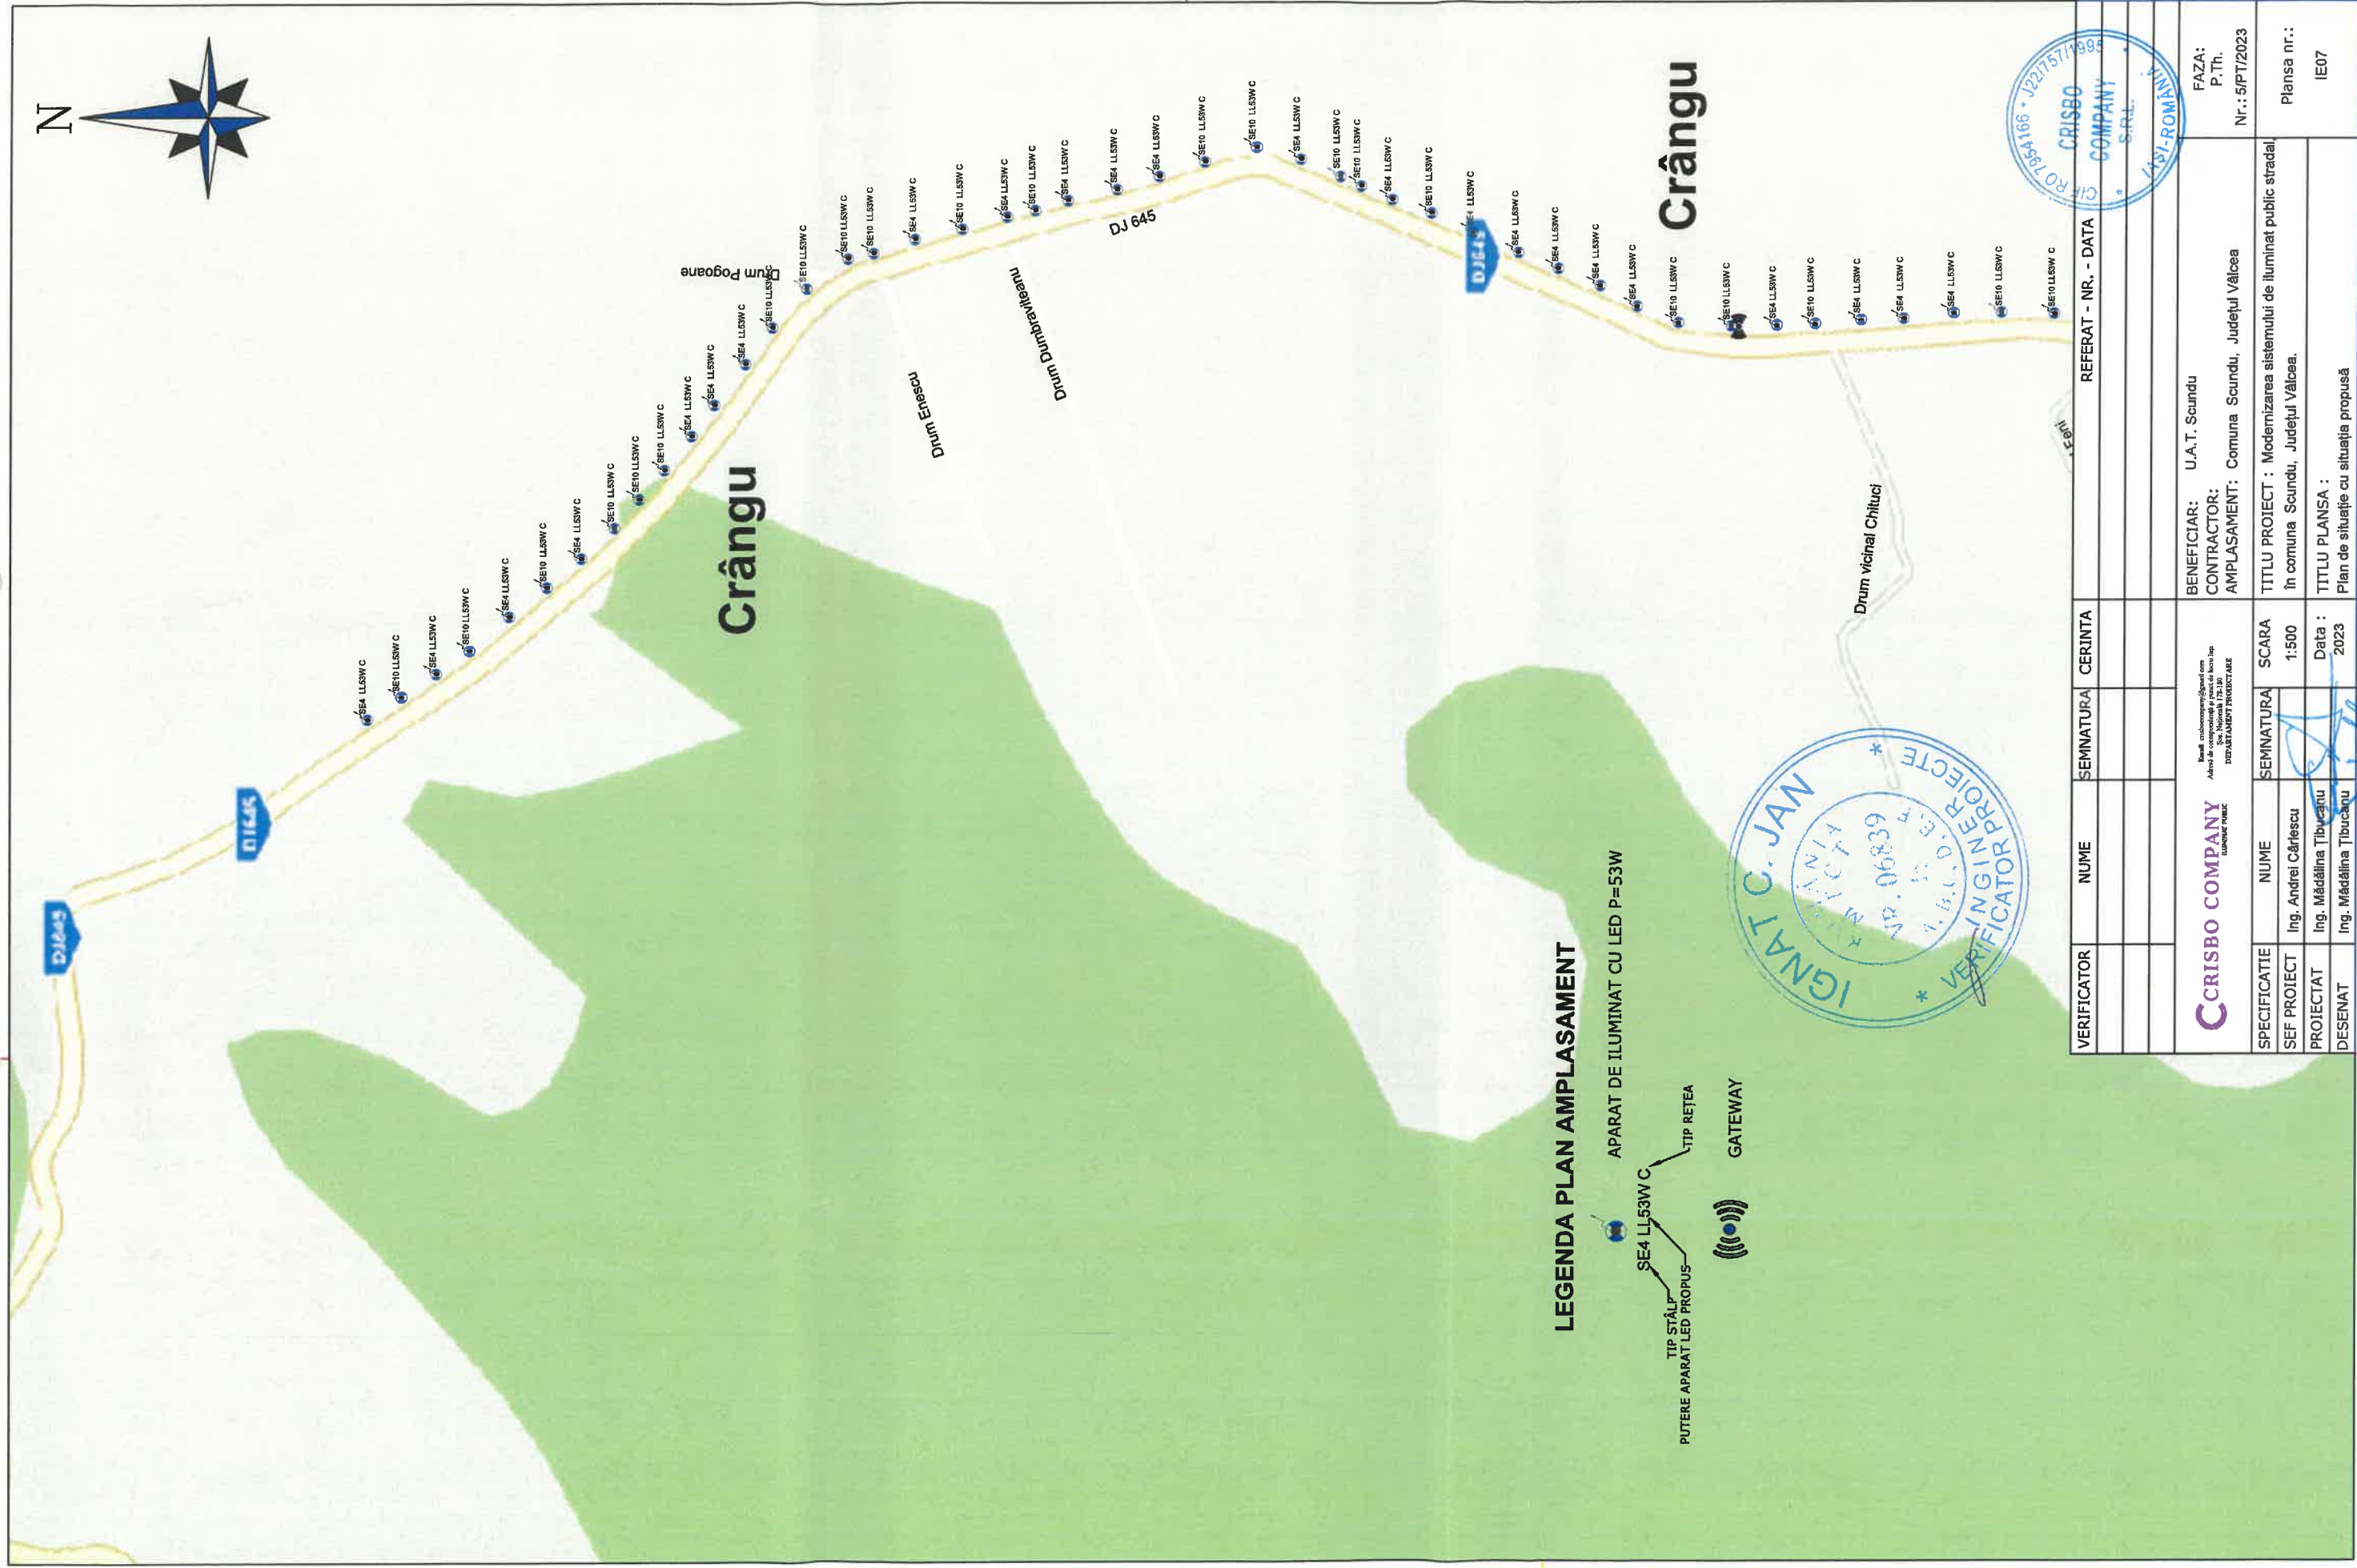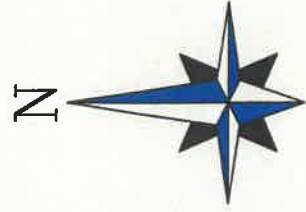VERIFICATOR	NUME	SEMNTURA	CERINTA	REFERAT - NR. - DATA
				
SPECIFICATIE	NUME	SEMNTURA	SCARA	BENEFICIAR: U.A.T. Scundu
SEF PROIECT	Ing. Andrei Cărlescu		1:500	CONTRACTOR: In comuna Scundu, Județul Vâlcea
PROIECTAT	Ing. Mădălina Țibucanu		Data : 2023	TITLU PROIECT : Modernizarea sistemului de iluminat public stradal în comuna Scundu, Județul Vâlcea.
DESENAT	Ing. Mădălina Țibucanu			TITLU PLANSA : Plan de situație cu situația propusă
				Plansa nr.: IE06
				Nr.: 5/PT/2023



LEGENDA PLAN AMPLASAMENT

-  APARAT DE ILUMINAT CU LED P=53W
-  TIP STĂLP
-  PUTERE APARAT LED PROPUȘ
-  TIP RETEA
-  GATEWAY



VERIFICATOR	NUME	SEMNTATURA	CERINTA	REFERAT - NR. - DATA

CRISBO COMPANY <small>Șosea Tulcea - Giurgiu, Nr. 172-170 BUCUREȘTI, ROMANIA</small>		<small>Șosea Tulcea - Giurgiu, Nr. 172-170 BUCUREȘTI, ROMANIA</small>
SPECIFICATIE	NUME	SCARA
SEF PROIECT	Ing. Andrei Cârtescu	1:500
PROIECTAT	Ing. Mădălina Tibucanu	Data : 2023
DESEINAT	Ing. Mădălina Tibucanu	

BENEFICIAR:	U.A.T. Scundu
CONTRACTOR:	În comuna Scundu, Județul Vâlcea
AMPLASAMENT:	Comuna Scundu, Județul Vâlcea
TITLU PROIECT :	Modernizarea sistemului de iluminat public stradal în comuna Scundu, Județul Vâlcea.
TITLU PLANȘA :	Plan de situație cu situația propusă
FAZA:	P.Th.
Nr.:	5/PT/2023
Planșa nr.:	IE07





CLASE DE ILUMINAT M		Valori Recomandate Cale de Circulație Uscată	
CATEGORII DE DRUM	L med Cd/m ² , valoare minimă	U ₀ [minim]	f _{ri} ^c [%]
M5	0,50	0,35	15

IGNAT C. JAN
ROMANIA
ING. DE PROIECTARE

CRISBO
COMPANY
S.R.L.
J221757
1965

REFERAT - NR. - DATA

CRISBO COMPANY
INGINERIE DE PROIECTARE

BENEFICIAR: U.A.T. Scundu
CONTRACTOR: In comuna Scundu, Județul Vâlcea
AMPLASAMENT: Comuna Scundu, Județul Vâlcea

VERIFICATOR

NUME

SEMNATURA

CERINTA

SCARA

1:-

Data : 2023

TITLU PROIECT : Modernizarea sistemului de iluminat public stradal
In comuna Scundu, Județul Vâlcea.

TITLU PLANSA :
Plan de clasificare drumuri

Plansa nr.: IE02